BLOCS-PORTES DAS VANTAUX PLEINS EI60

2V EI60/SP51 DAS - LINTEAU MOTORISE - HUISSERIE BOIS

Référence Commerciale : 2V SP51/DA LINTEAU OP

MBD-482

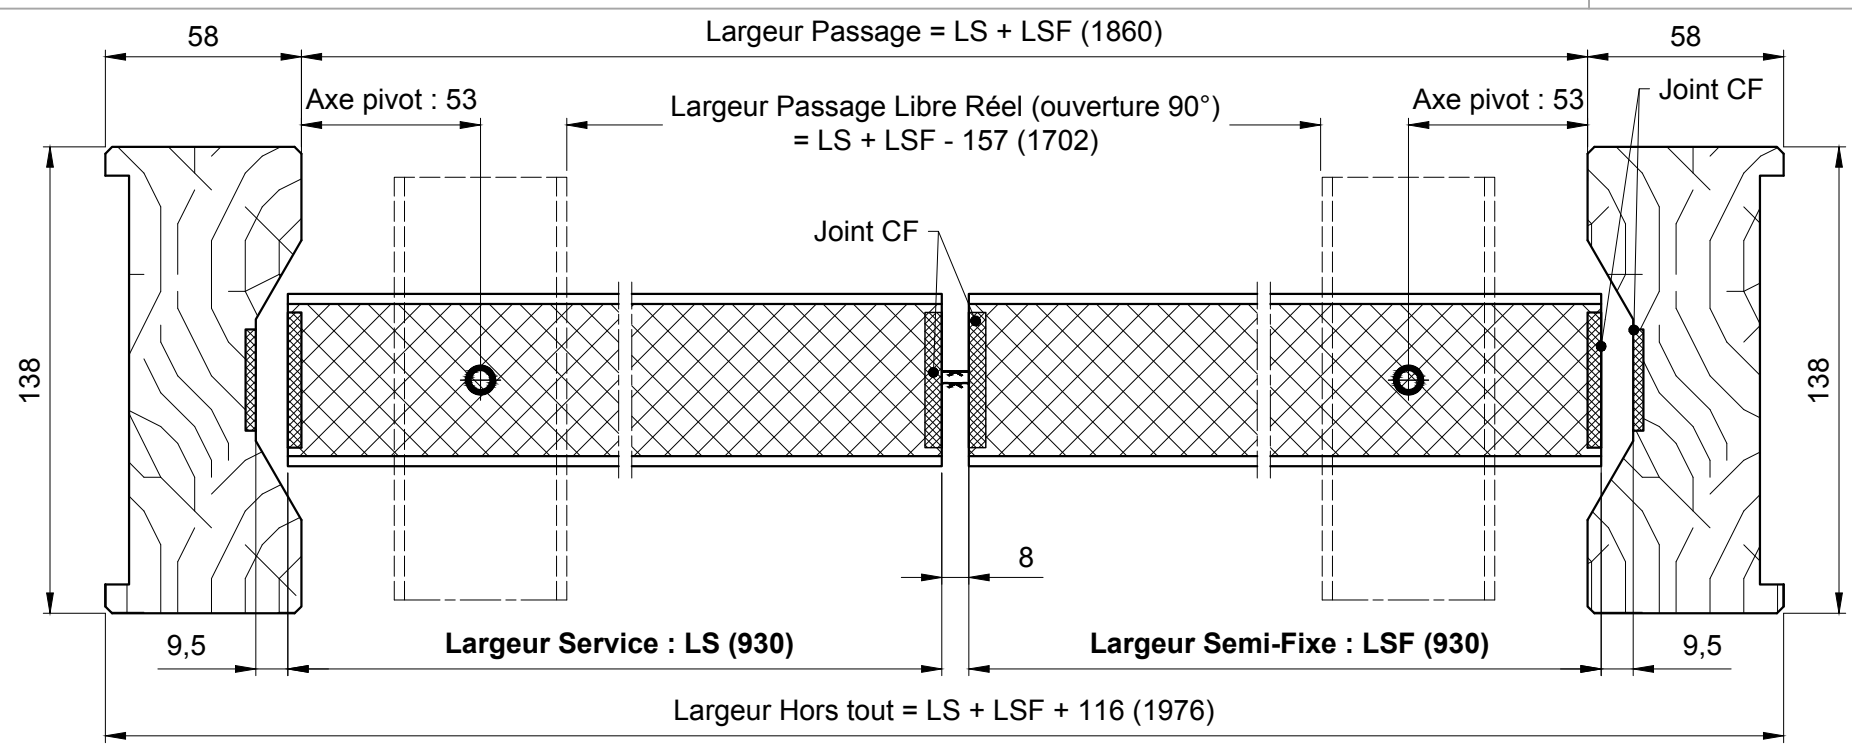

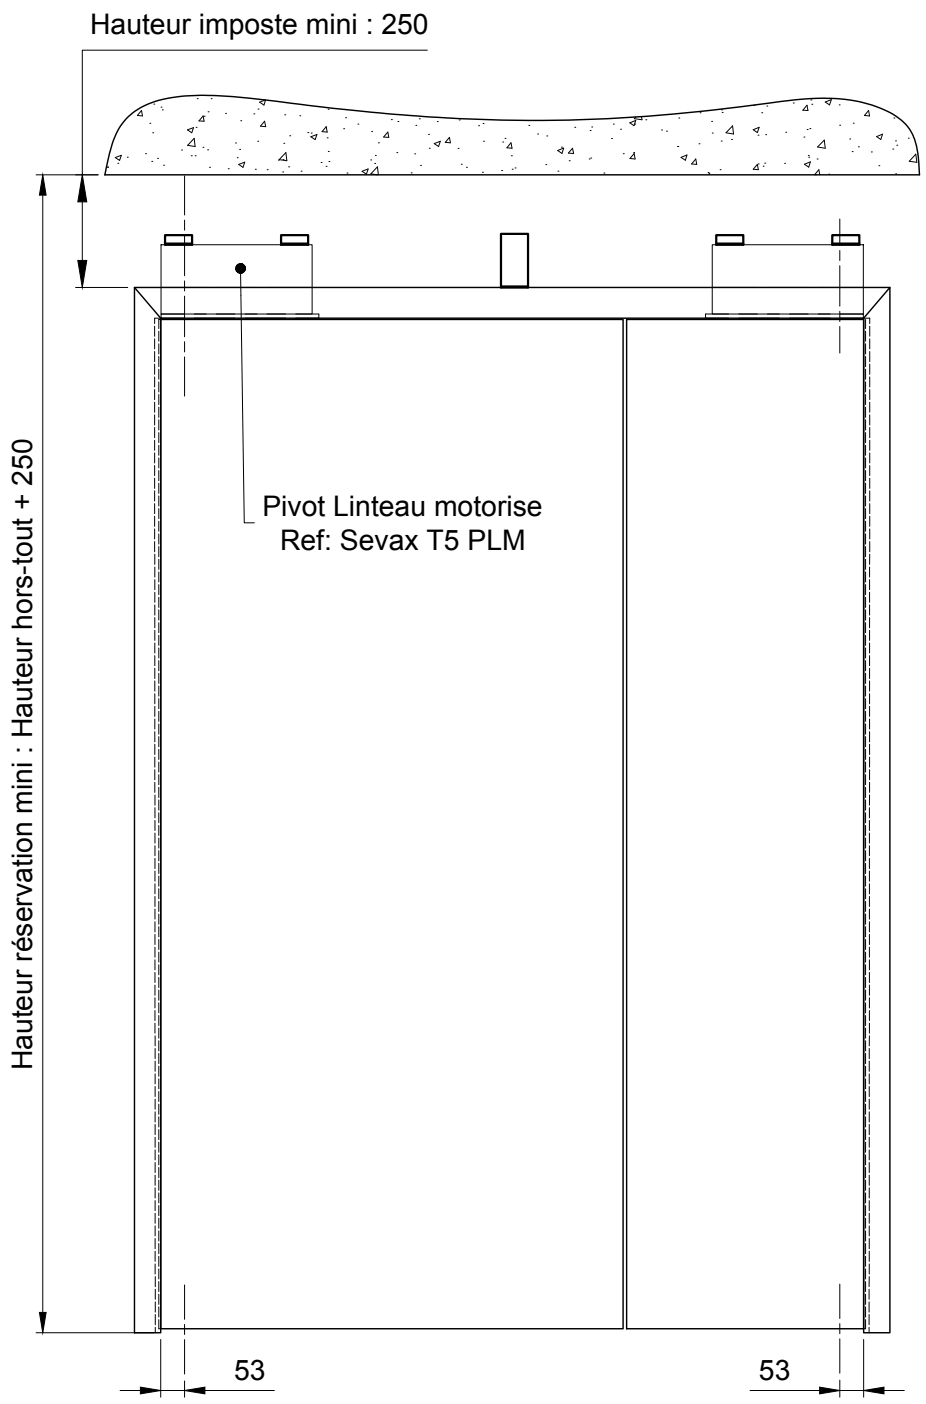

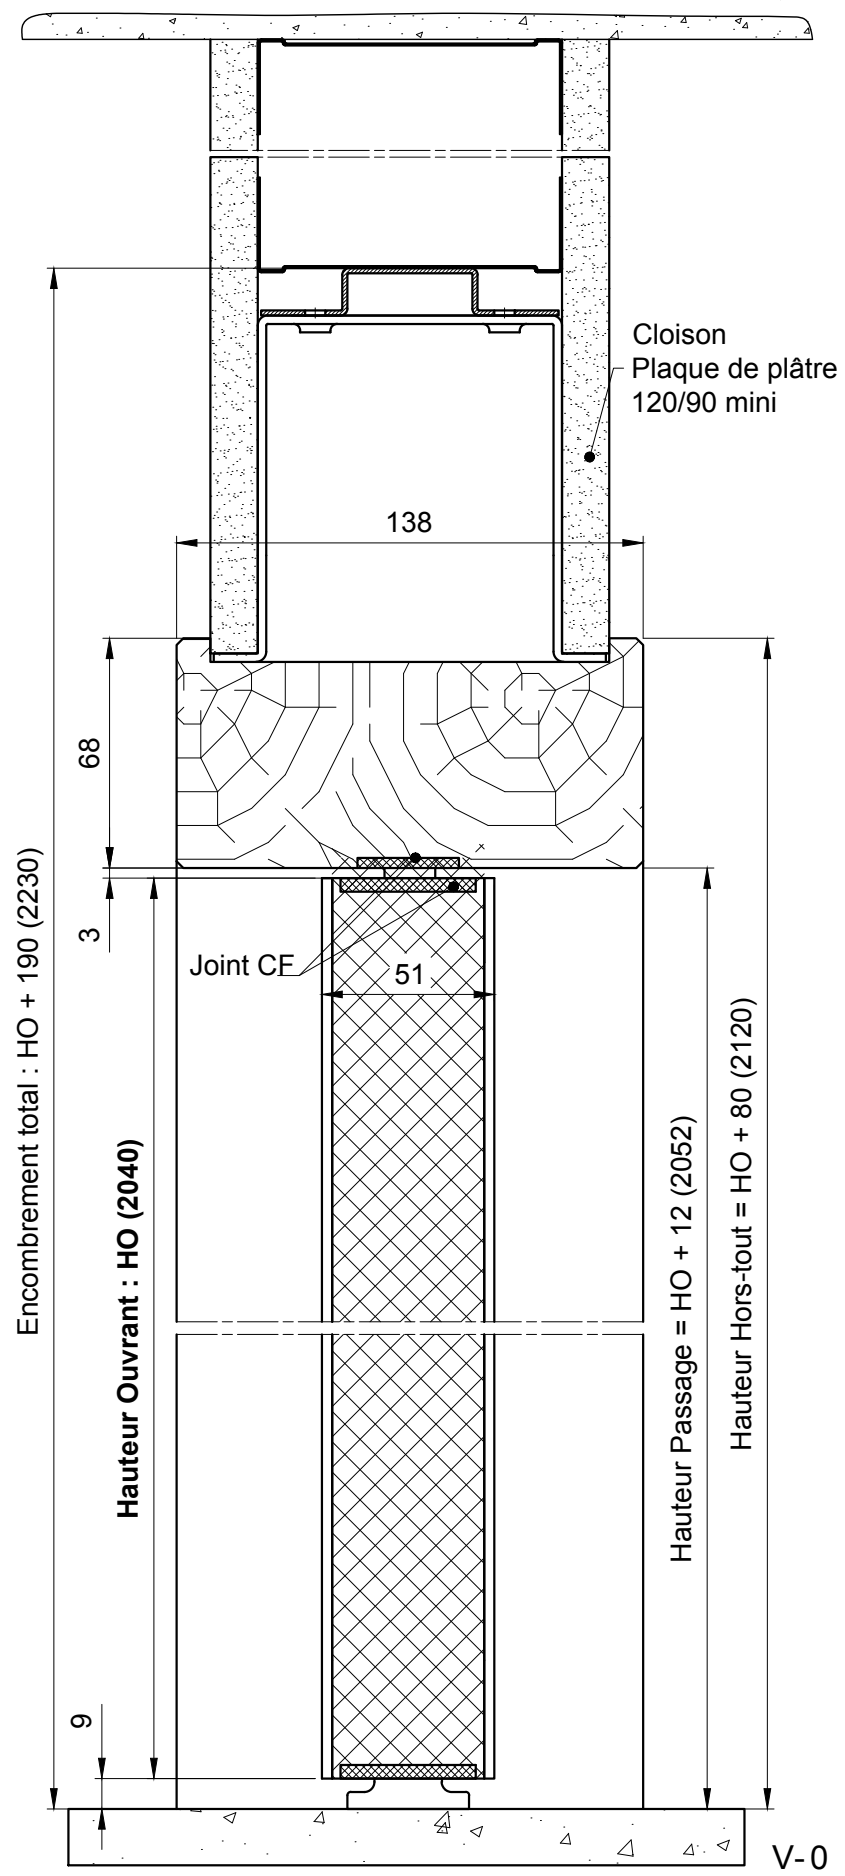

V-0